


	PUNTO DI RACCOLTA		SCALA EMERGENZA
	PERCORSO D'EMERGENZA		
	USCITA VERSO L'ALTO		
	USCITA ORIZZONTALE		
	USCITA VERSO IL BASSO		
	ESTINTORE A POLVERE PORTATILE		
	IDRANTE		
	QUADRO ELETTRICO		
	COMANDO MANUALE ALLARME ANTINCENDIO		

PIANTA PIANO PRIMO



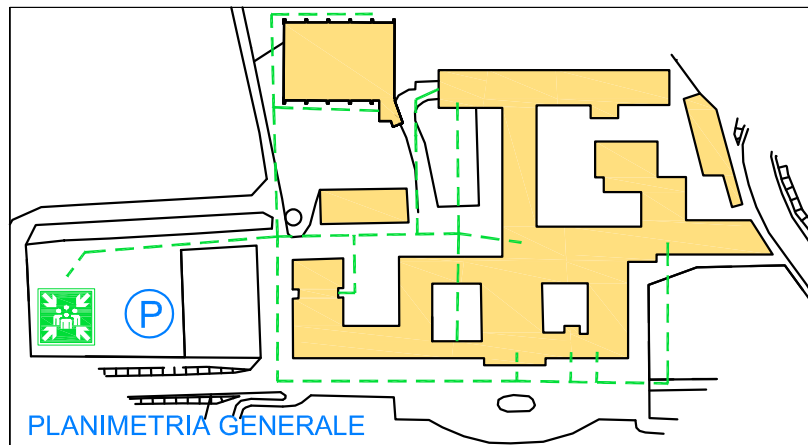


	PUNTO DI RACCOLTA		SCALA EMERGENZA
	PERCORSO D'EMERGENZA		
	USCITA VERSO L'ALTO		
	USCITA ORIZZONTALE		
	USCITA VERSO IL BASSO		
	ESTINTORE A POLVERE PORTATILE		
	IDRANTE		
	QUADRO ELETTRICO		
	COMANDO MANUALE ALLARME ANTINCENDIO		


PIANTA PIANO TERRA



PIANTA SEMINTERRATO

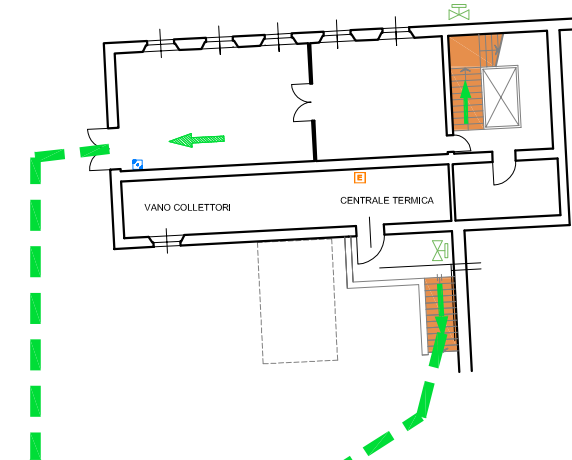

scala 1/200

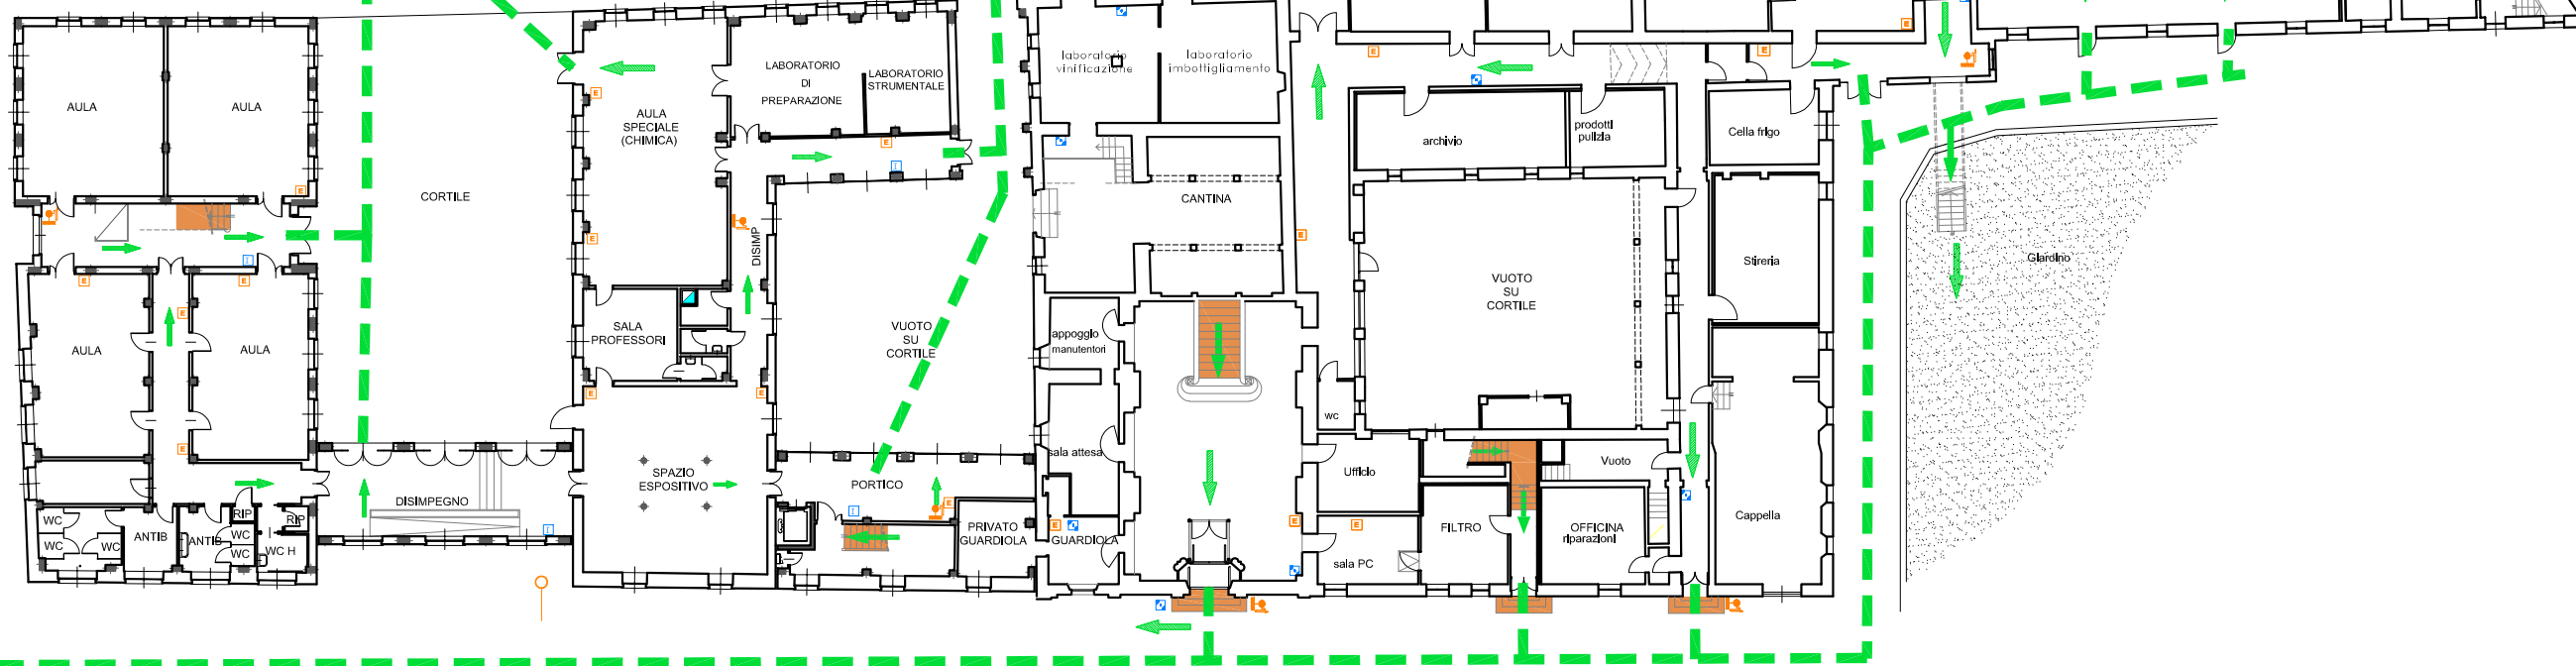

Itas G. Vivarelli - Piano di evacuazione
 Planimetria Piano Terra