

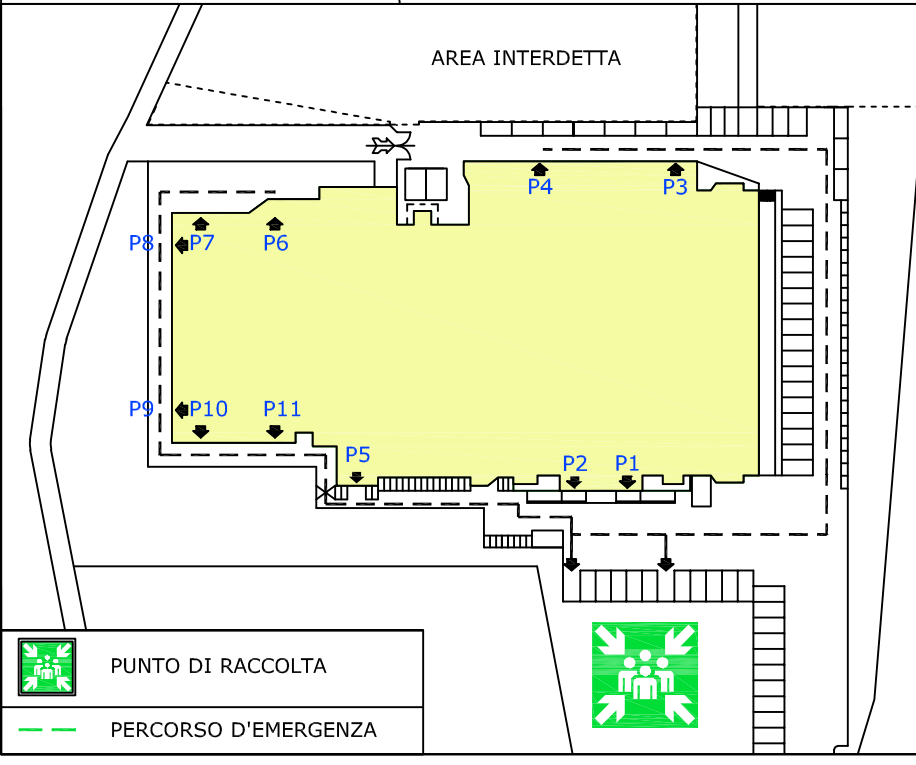




Pianta Piano Terra

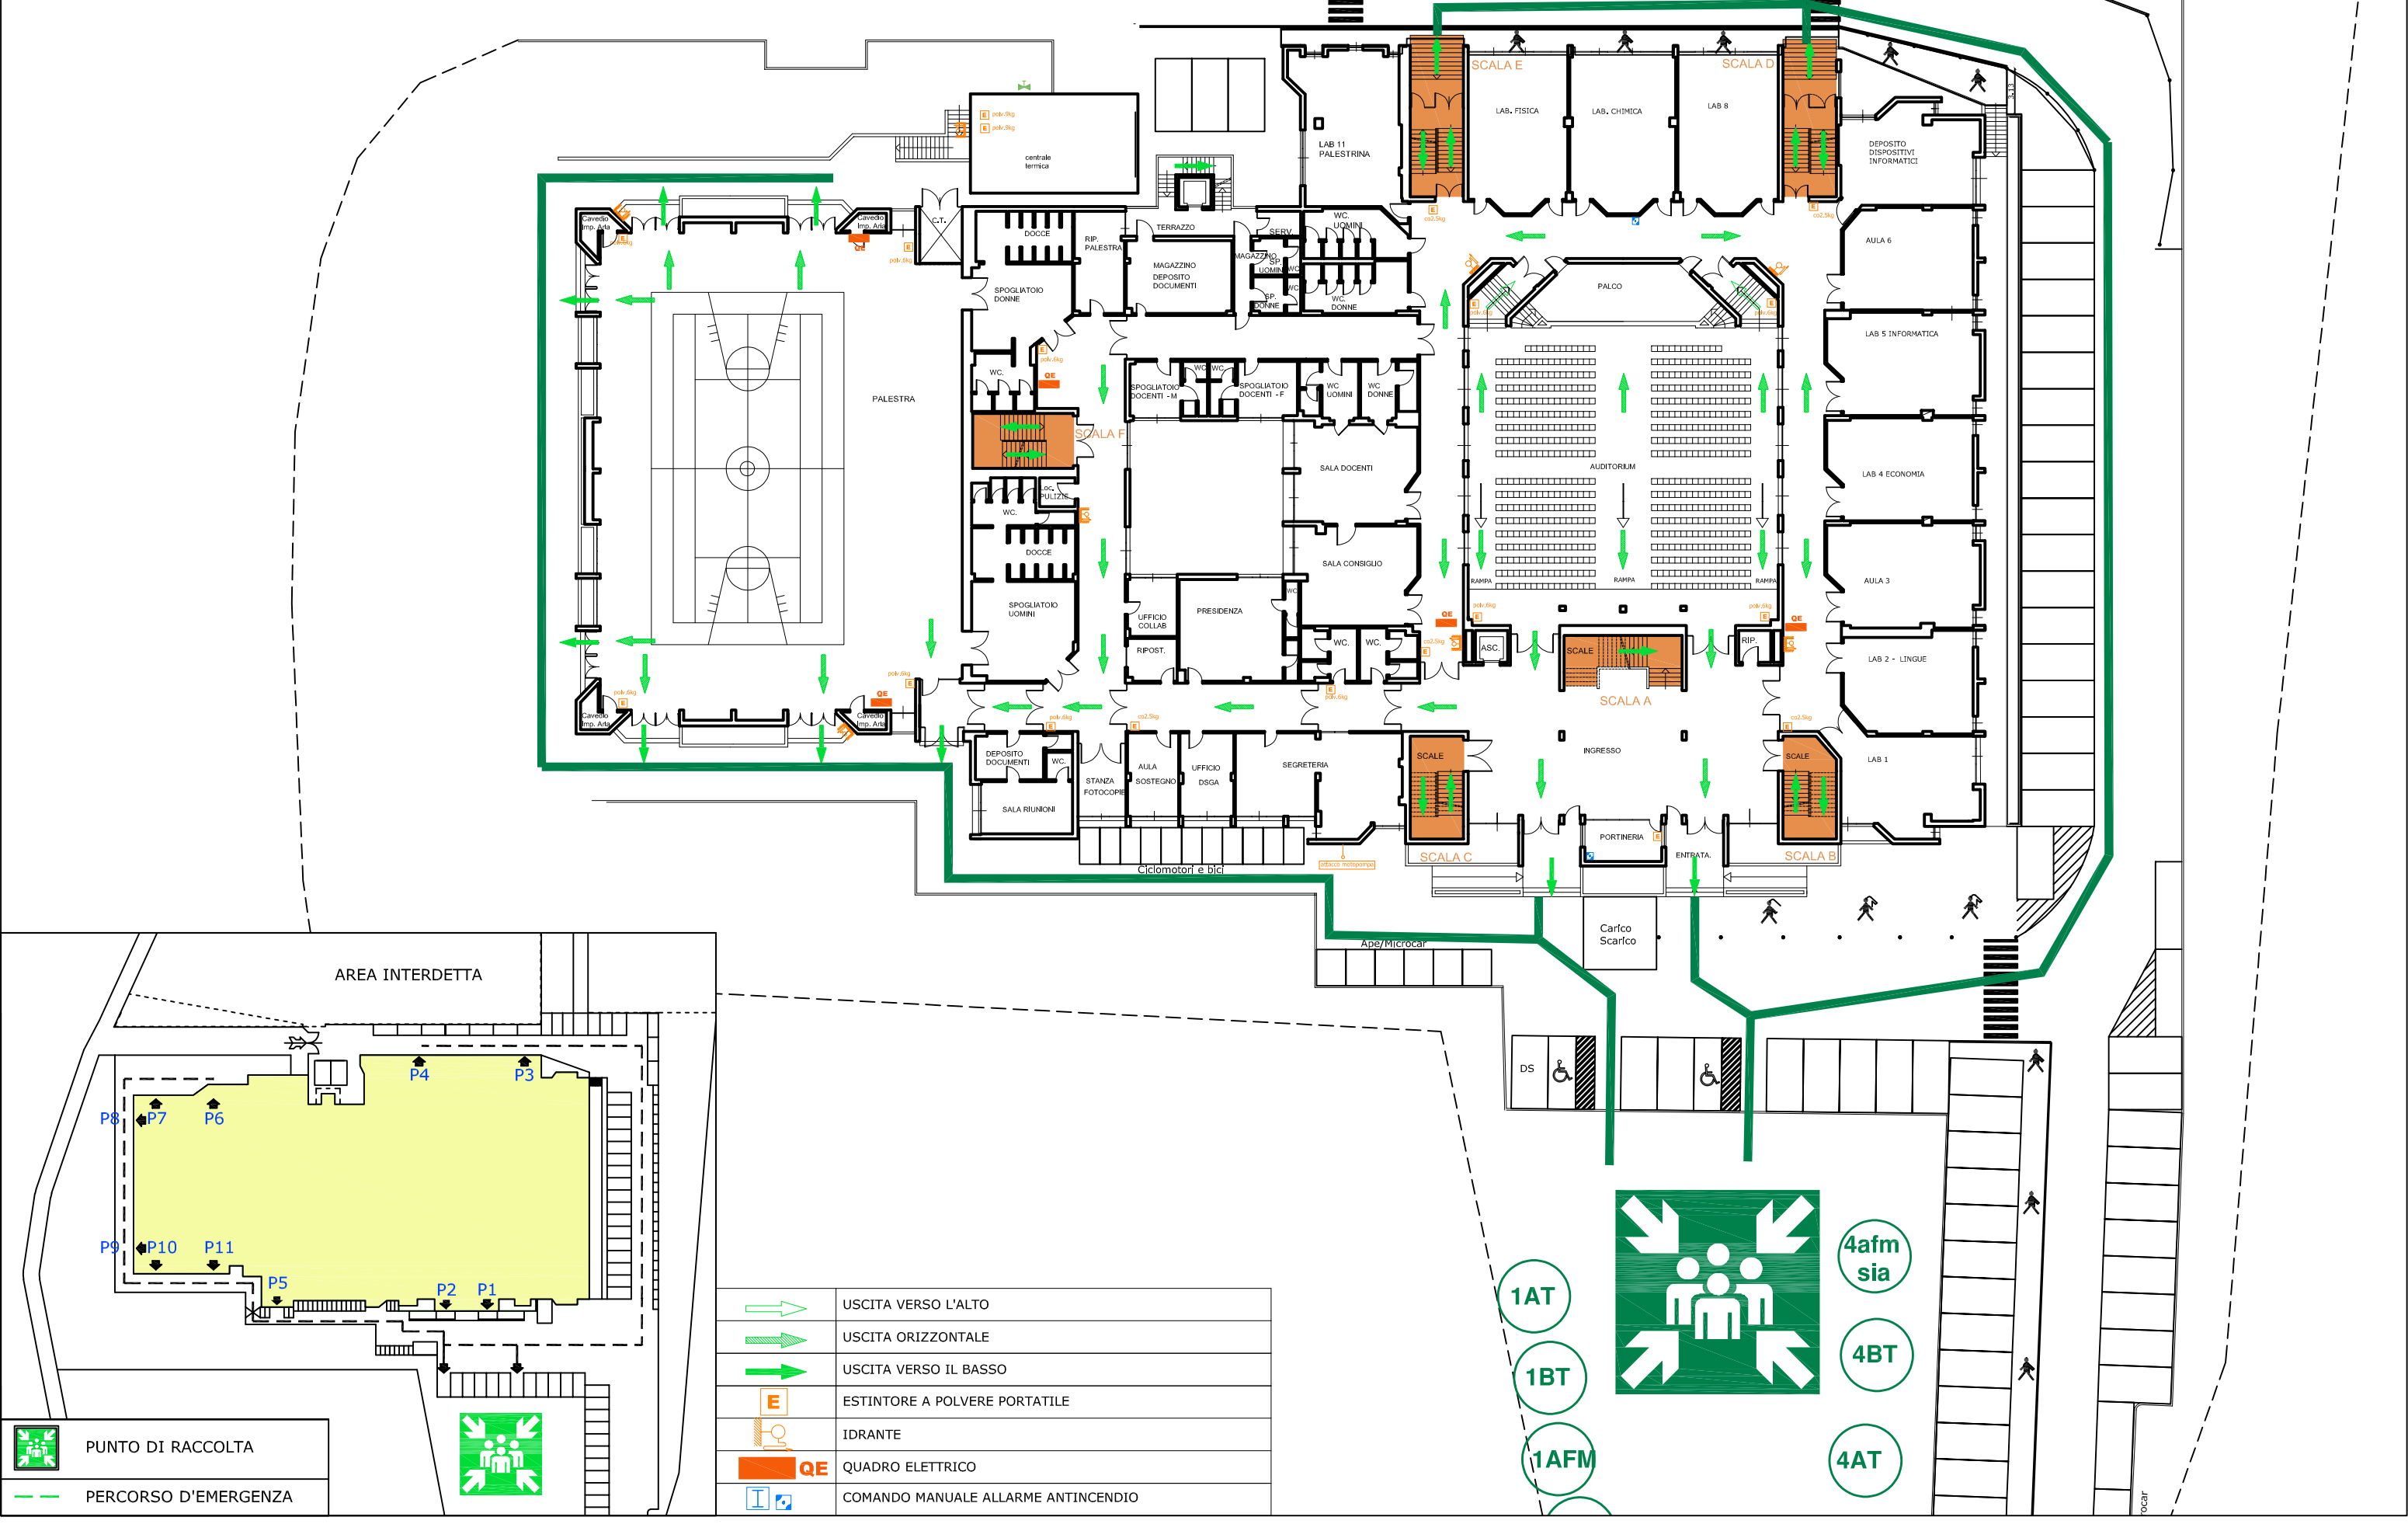

	USCITA VERSO L'ALTO
	USCITA ORIZZONTALE
	USCITA VERSO IL BASSO
	ESTINTORE A POLVERE PORTATILE
	IDRANTE
	QUADRO ELETTRICO
	COMANDO MANUALE ALLARME ANTINCENDIO

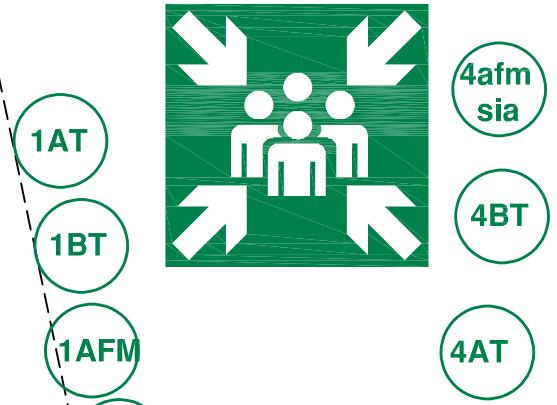

Pianta Piano Secondo

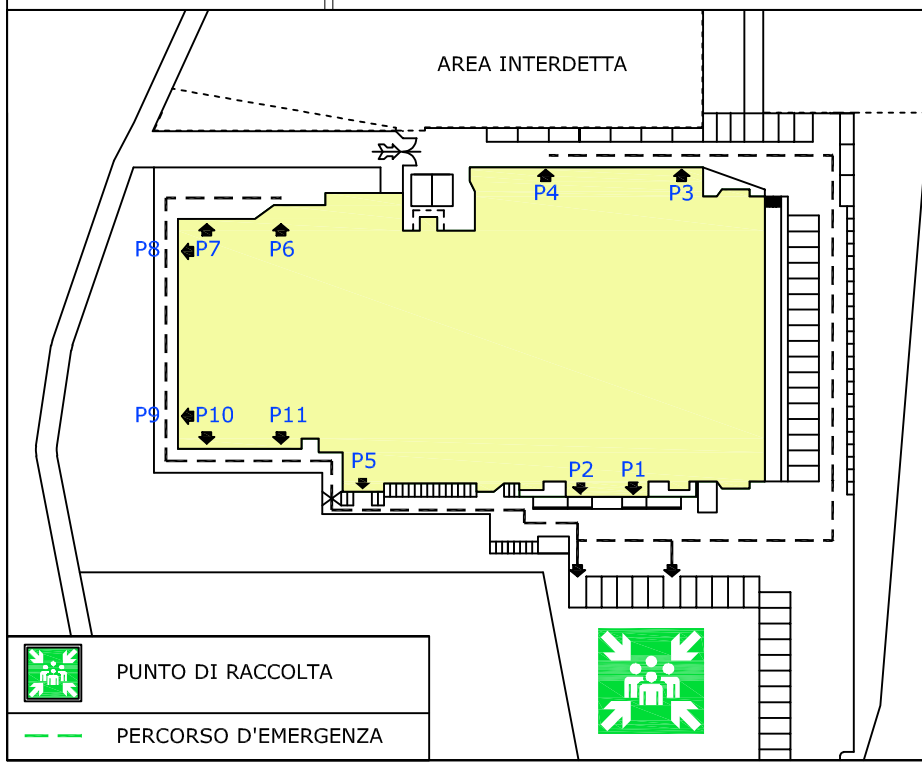
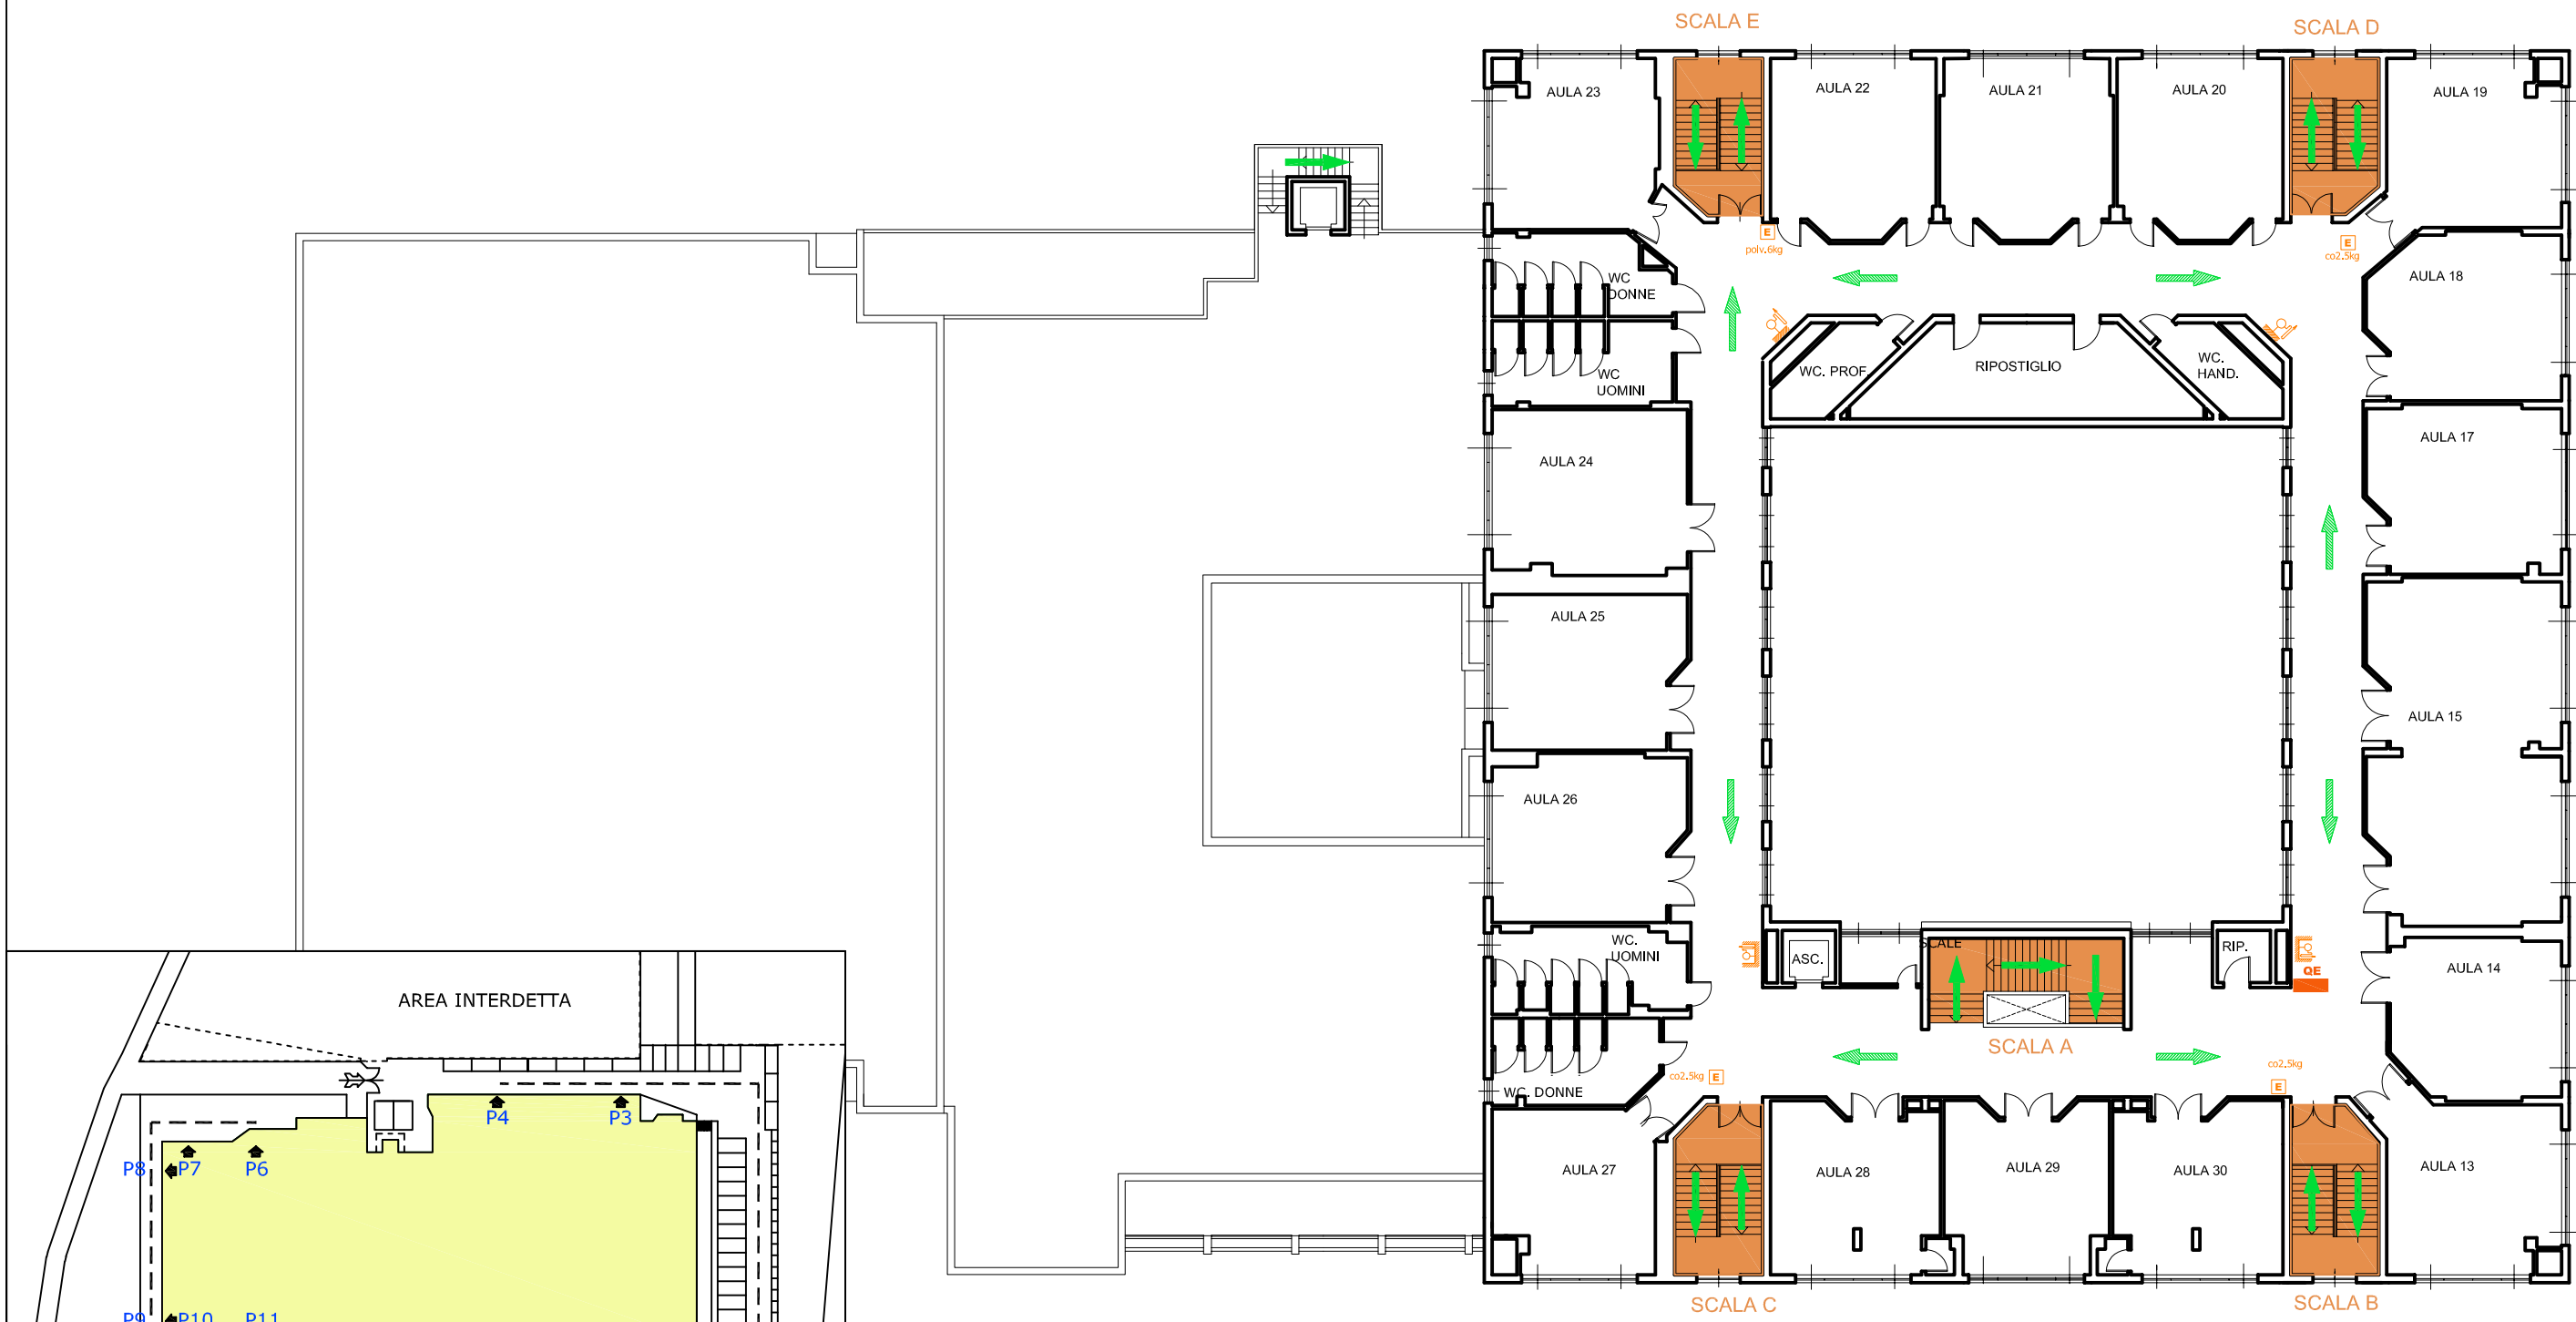


	USCITA VERSO L'ALTO
	USCITA ORIZZONTALE
	USCITA VERSO IL BASSO
	ESTINTORE A POLVERE PORTATILE
	IDRANTE
	QUADRO ELETTRICO
	COMANDO MANUALE ALLARME ANTINCENDIO

PUNTO DI RACCOLTA

PERCORSO D'EMERGENZA

Pianta Piano Primo

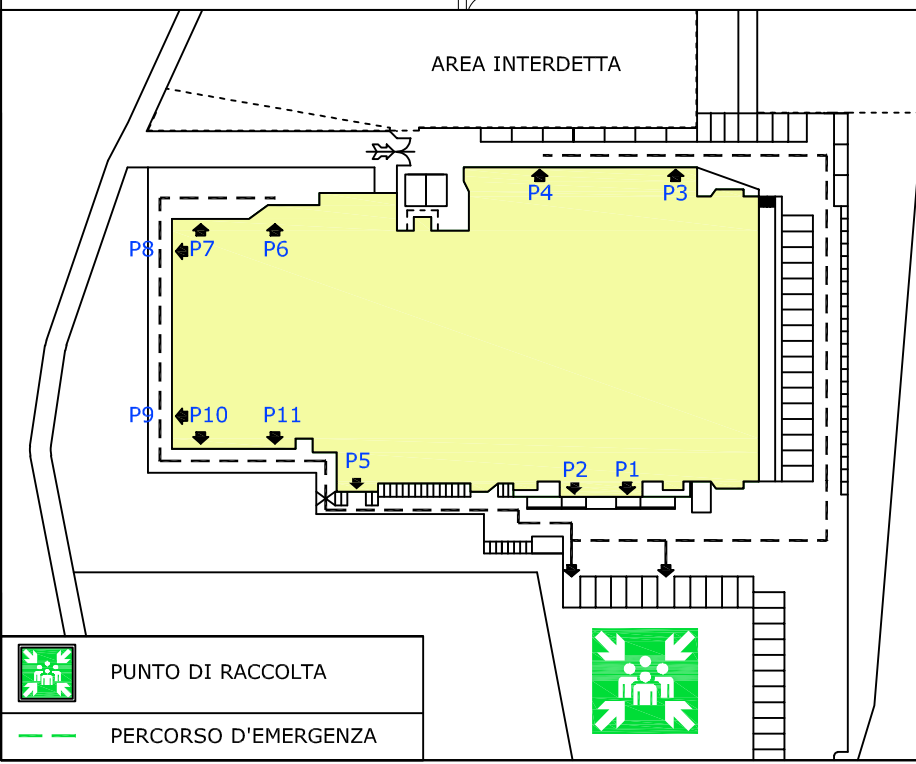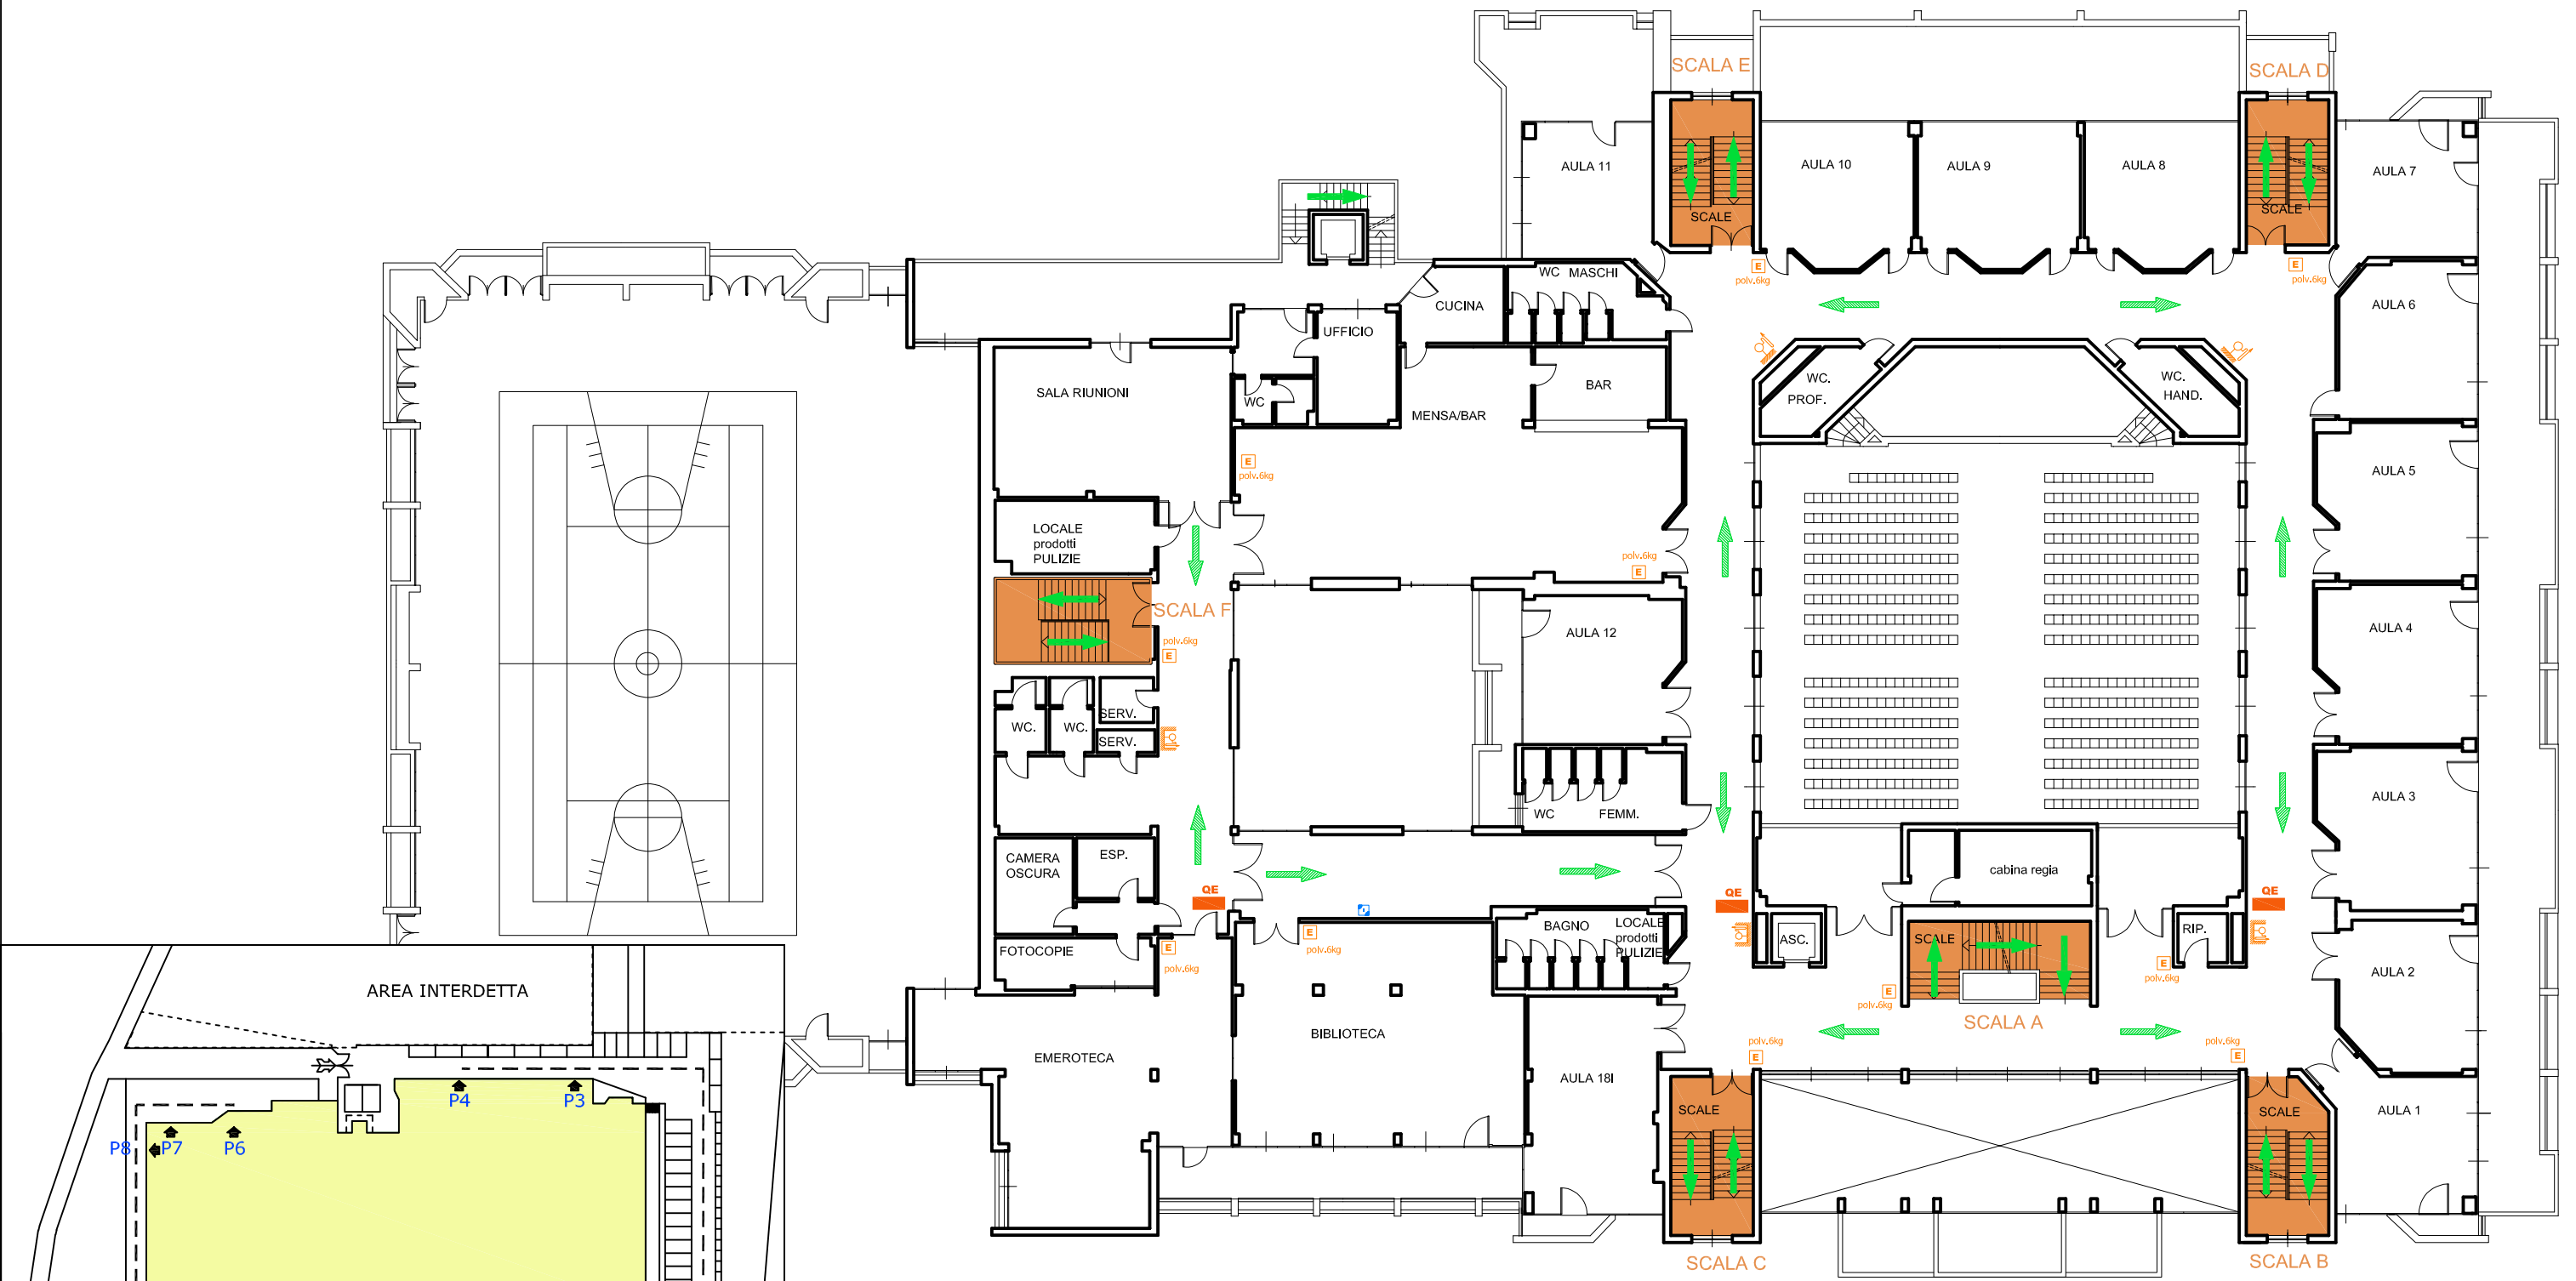

PUNTO DI RACCOLTA

PERCORSO D'EMERGENZA

	USCITA VERSO L'ALTO
	USCITA ORIZZONTALE
	USCITA VERSO IL BASSO
	ESTINTORE A POLVERE PORTATILE
	QUADRO ELETTRICO
	COMANDO MANUALE ALLARME ANTINCENDIO